


Ведомость объемов работ по ремонту декоративных элементов

Поз.	Наименование	Ед. изм	Кол	Приме-чание
	Наличники. Ремонт и окраска			
1	Раствор (смывка) Remmers AGE (расход 0.4 л/м2)	м ²	2.1	
2	Грунтовка глубокого проникновения с гидрофобизирующим и укрепляющим действием Remmers Primer HF (расход 0.15 л/ м2)	м ²	2.1	
3	Раствор штукатурных тяг (без разделки угол) по камню раствором Remmers Stucco GZ (расход 22 кг/м2 на 20 мм)	м ²	2.1	
4	Грунтовка глубокого проникновения с гидрофобизирующим и укрепляющим действием Remmers Primer HF (расход 0.15 л/ м2)	м ²	2.1	
5	Краска на основе силиконовой смолы Remmers Color LA (расход 0.5 л/м2 с учетом 2-х подходов)	м ²	2.1	

Фрагмент фасада 1 (наличники)

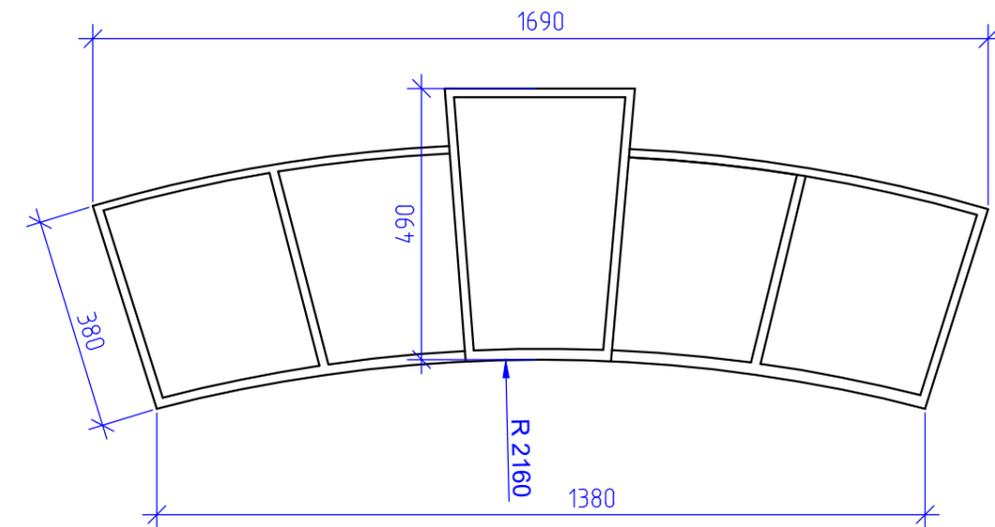

Примечания:

1. Данный лист смотреть совместно с л. 5 – 8.
2. Расчистку карнизов от окрасочных и штукатурных слоев производить вручную, бережно, не повреждая поверхность кладки.
3. Расчистку поверхности кирпичной кладки от лакокрасочных слоев выполнить биоразлагаемой пастообразной смывкой Remmers AGE.
4. Восполнение утрат кладочных швов выполнить составом Remmers FM NB. Швы расчистить на глубину 20 мм, заполнять швы по возможности за два слоя. Вдавить шовный раствор в полость шва и протянуть заподлицо с общей поверхностью, но не заглаживать.
5. Восстановление тянутых штукатурных элементов выполнить специальным быстродействующим раствором Remmers Stucco GZ. Восстановление производить с использованием шаблонов, выполненным по существующим деталям без дефектов. Перед нанесением раствора основание смочить до матово-влажного состояния. Нанести адгезионный слой раствора шпательным с вдавливанием в кладку. Затем нанести основной слой раствора и плавно протянуть шаблон.

						011-2021-РД			
						Разработка проектно-сметной документации для проведения работ по реставрации и приспособлению для современного использования (для проведения кино съемок) на объекте культурного наследия регионального значения «Дом, в котором жили и работали художники Полленов Василий Дмитриевич и Серов Валентин Александрович и в период строительства атомной электростанции Курчатова Игорь Васильевич, 1901-1954гг.», расположенном по адресу: Калужская область, г. Обнинск, ул. Пивогова, д. 1			
Изм.	Кол. уч.	Лист	№ док.	Подп.	Дата	Рабочая документация	Стадия	Лист	Листов
Разработал	Расходчиков						РД	11	16
ГАП	Пронина Е.С.								
ГИП	Расходчиков								
Н.контр.	Попков Д.С.					Фрагмент 1. Ведомость объемов работ по ремонту декоративных элементов	ООО «ФИНИСТ-АЭРО»		